


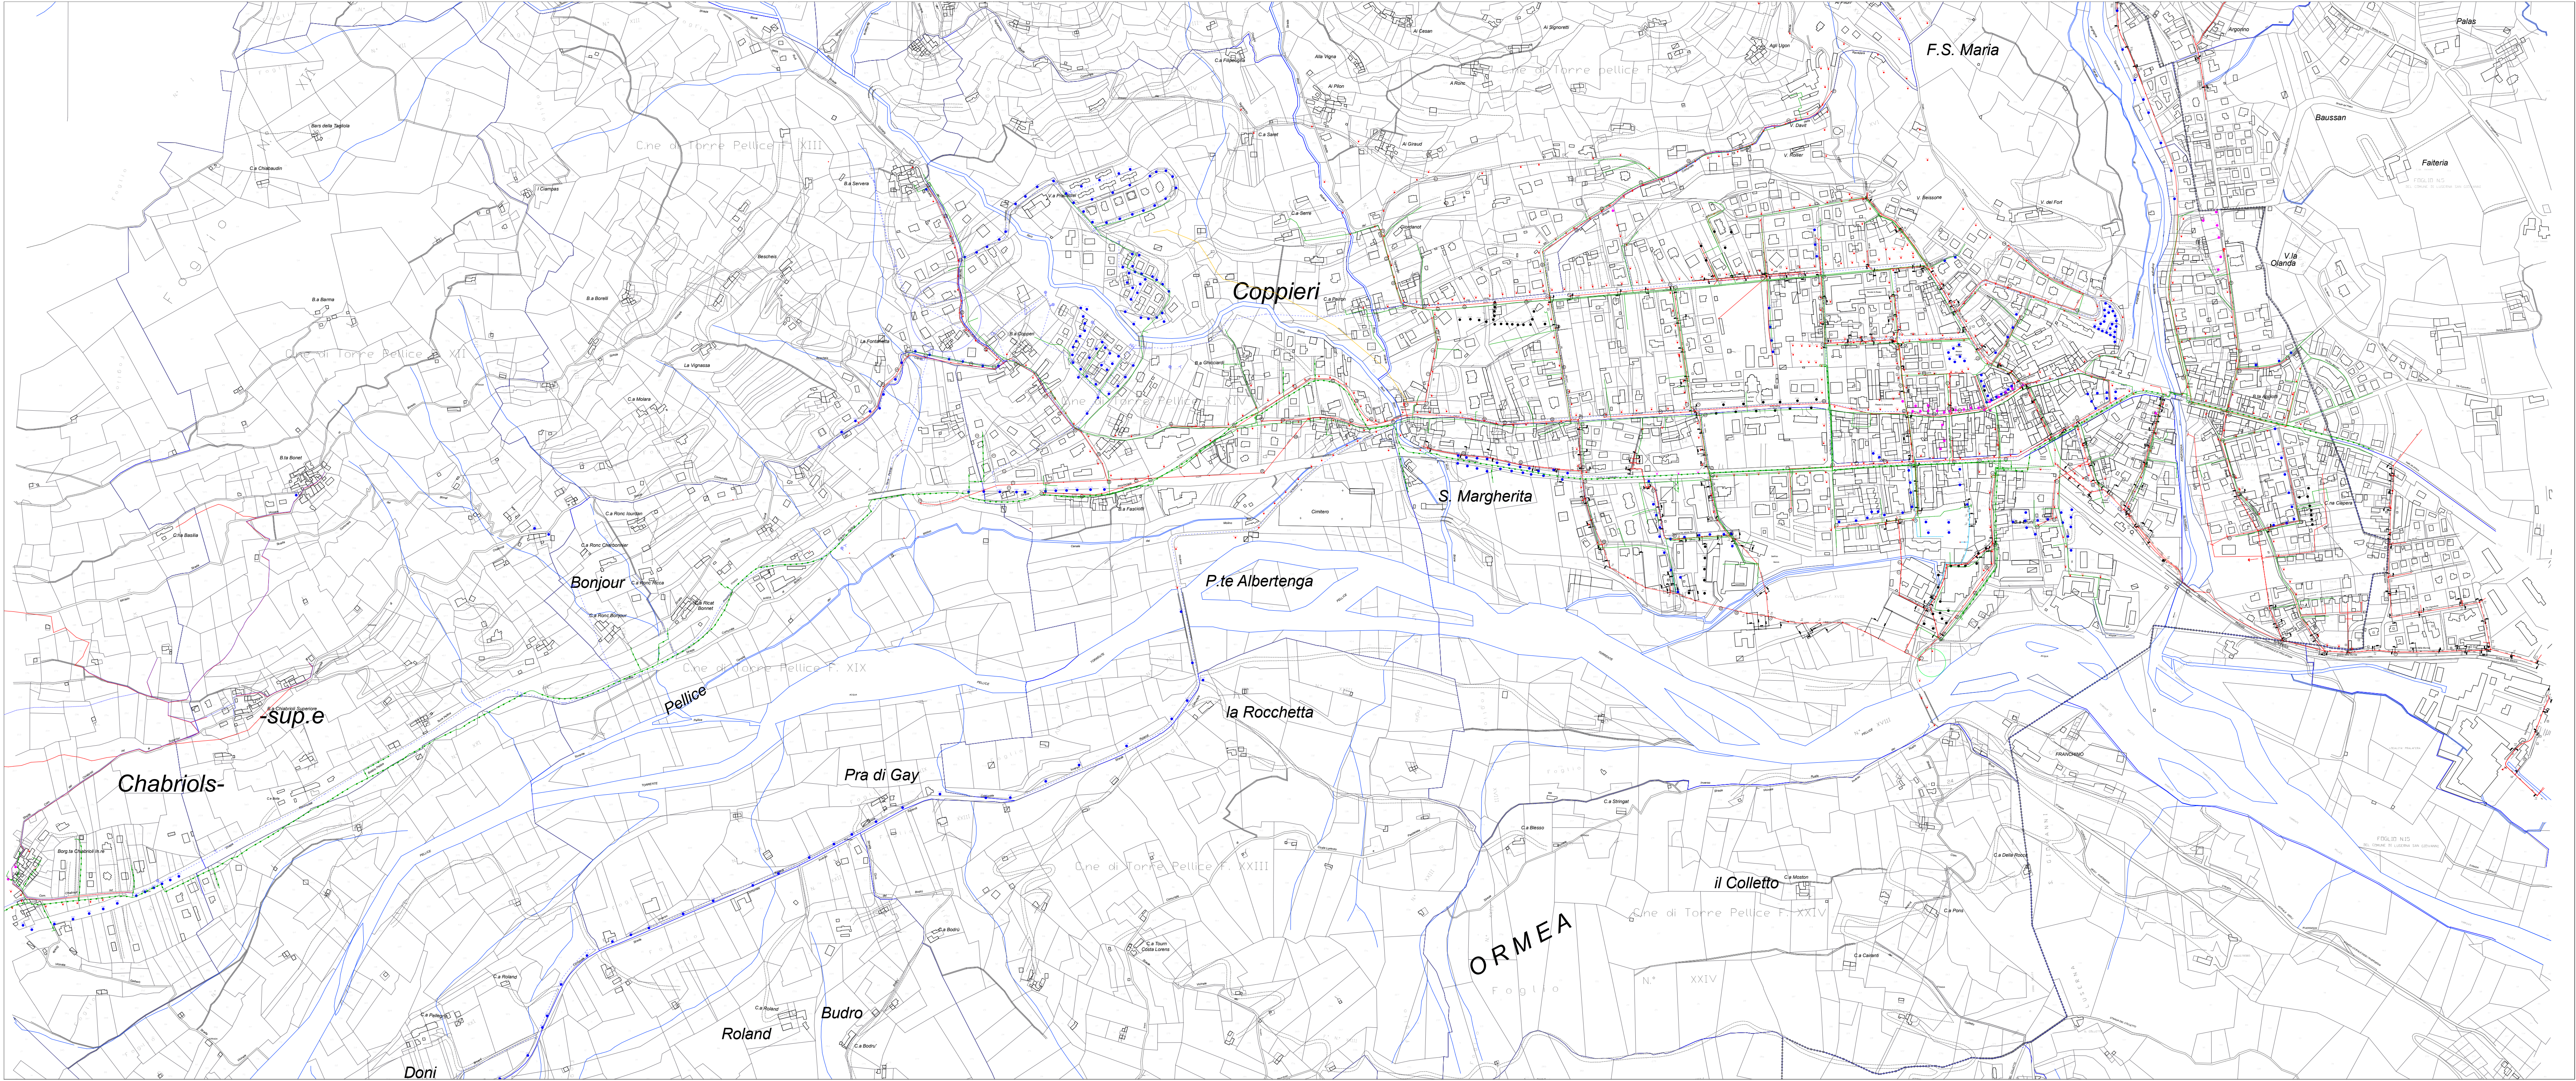

LEGENDA

- Fognatura
- Acquedotto
- Gas

Illuminazione pubblica

- Impianti ENEL sole recenti
- Impianti comunali

Regione Piemonte
Comunità Montana Val Pellice
Città metropolitana di Torino
COMUNE DI TORRE PELLICE

VARIANTE STRUTTURALE AL PRGC
ai sensi della L.R. 56/77 s.m.i.

PROGETTO DEFINITIVO

oggetto

Analisi infrastrutture

ottobre 2016

scala 1:5.000

progetto
arch. Ezio BARDINI
via Brofferio, 100 - Asti
tel. 0141/530204
e-mail: info@bardinassociati.com